


## クエストホールレイアウト図面


### <仕様諸元>

- 天井高/4,940mm~6,770mm(ライトフレーム下まで)  
4,500mm~8,600mm(梁下まで)
- げや下(調整室下)/H2,500mm(W16,200mm×D3,000mm)
- 床 /パンチカーペット張り(ライトグレー)
- 天井/電動昇降式ライトフレーム—20台
- 床 /昇降ステージ 3,600mm×5,400mm—2台  
1,800mm×5,400mm—2台
- [ステージ巾 10,800mm/3,600mm, 5,400mm]  
昇降高低差 0~900mm
- 壁 /残響時間可変パネル  
設定値 中音域 満席時 1.0~1.3秒
- 人荷用エレベーター/出入口  
W1,000mm H2,100mm  
カゴ内  
W1,090mm D2,300mm

### <平面図>

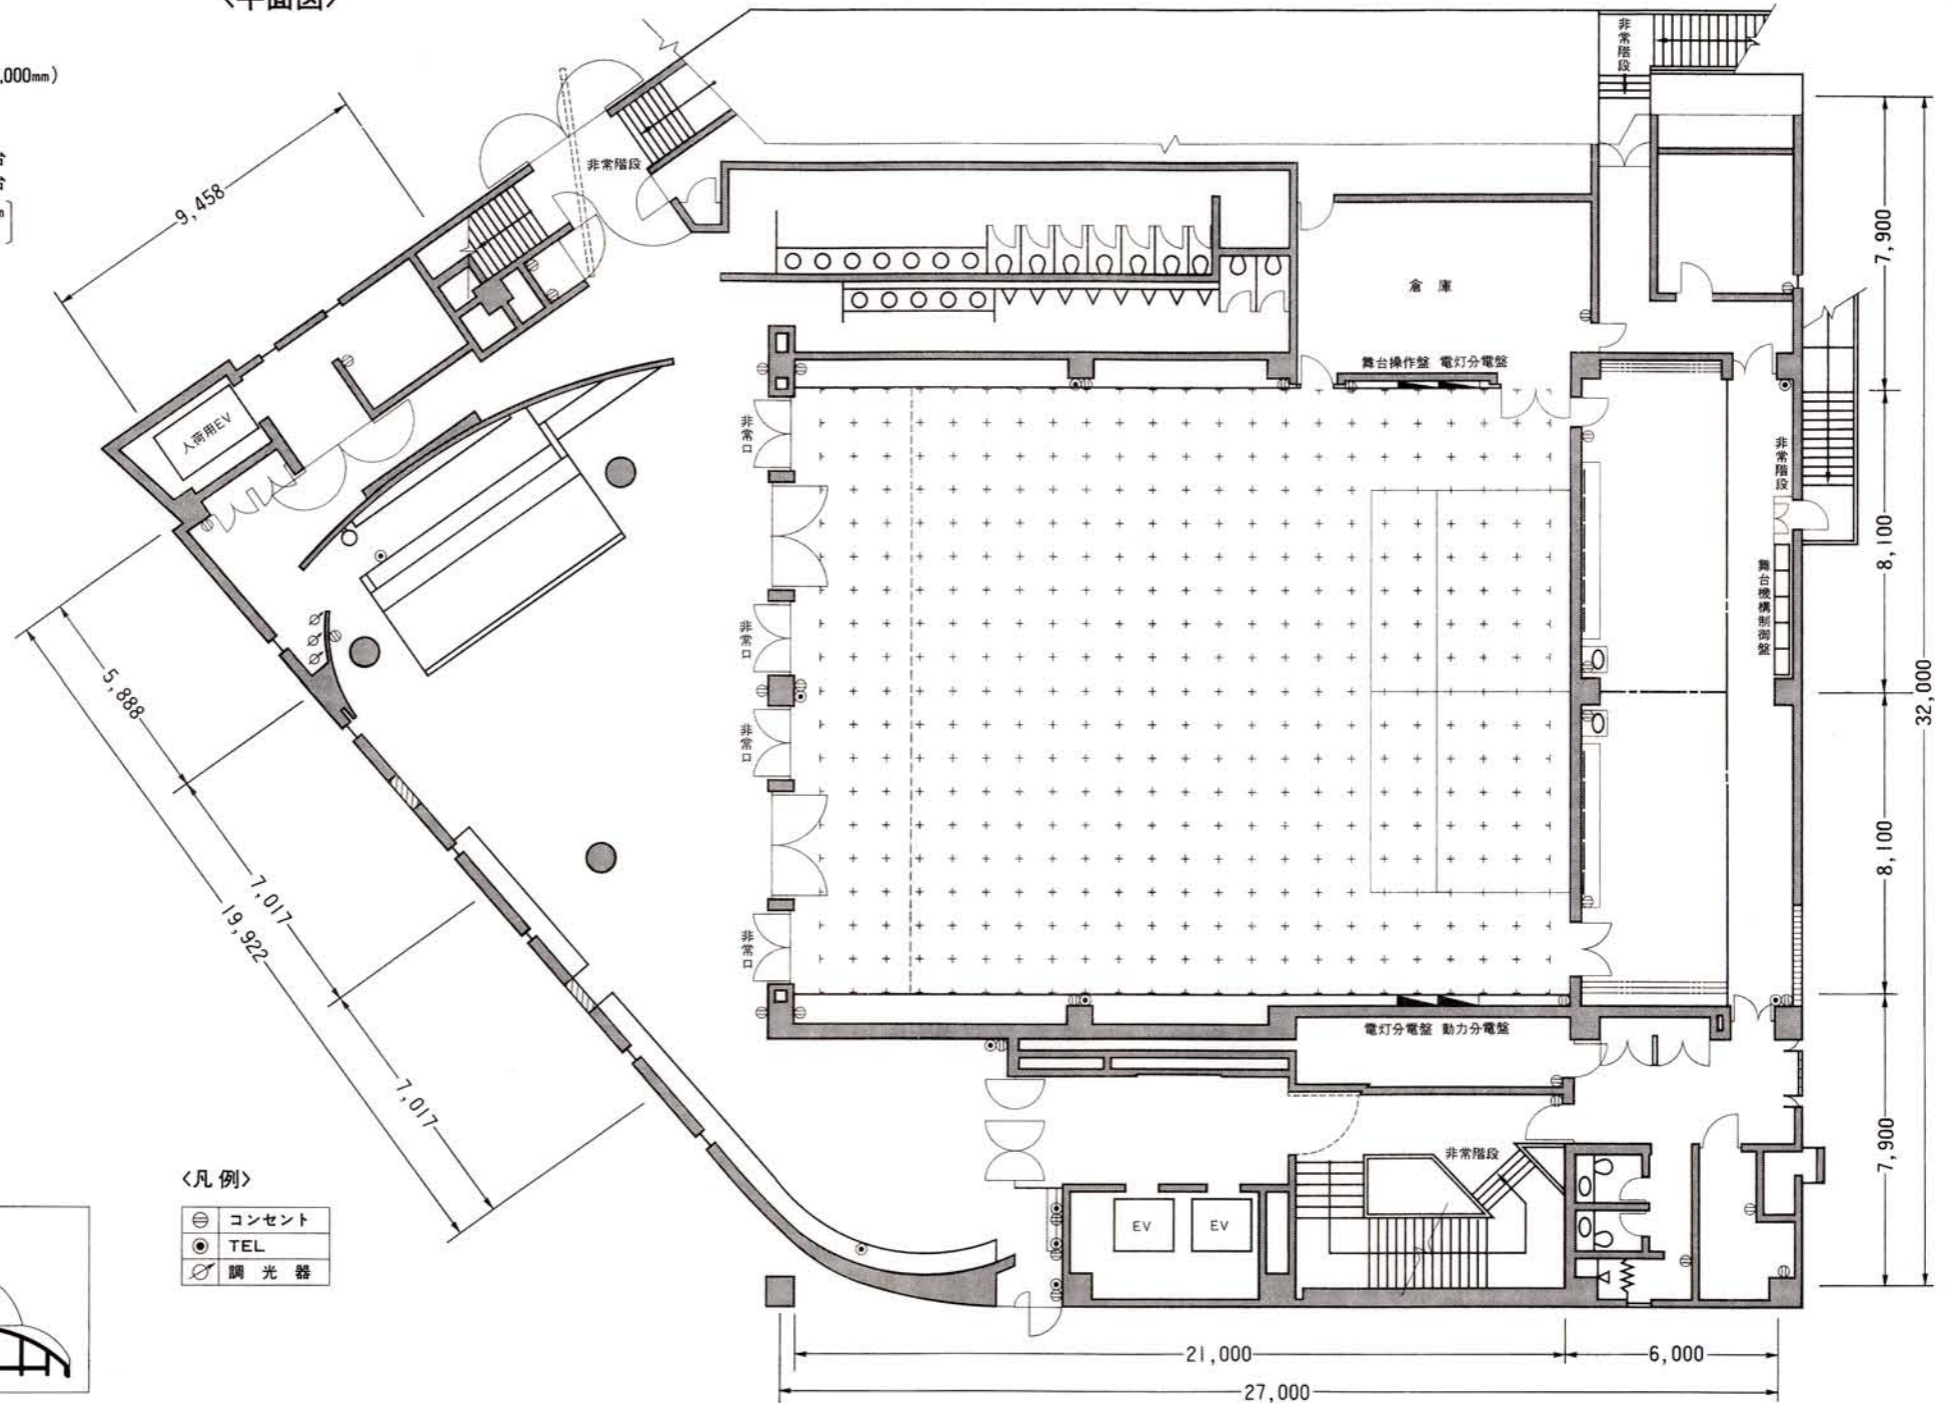

### <断面図>

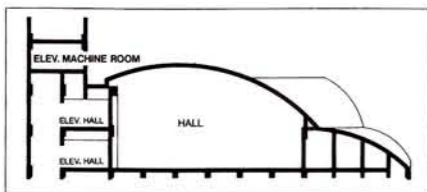

### <凡例>

- ⊕ コンセント
- TEL
- ⊗ 調光器