QUEST HALL

クエストホール設営用レイアウト図面

ライトフレーム内照明回路
T型6回路(うち1回路は客電兼用)

(A-1)	(A-2)	(A-3)	(A-4)	(A-5)
NO.11～16	NO.21～26	NO.31～36	NO.41～46	NO.51～56

以下B、C、Dライトフレーム内の回路NO.は同一表示ですが、回路は、すべて単独です。

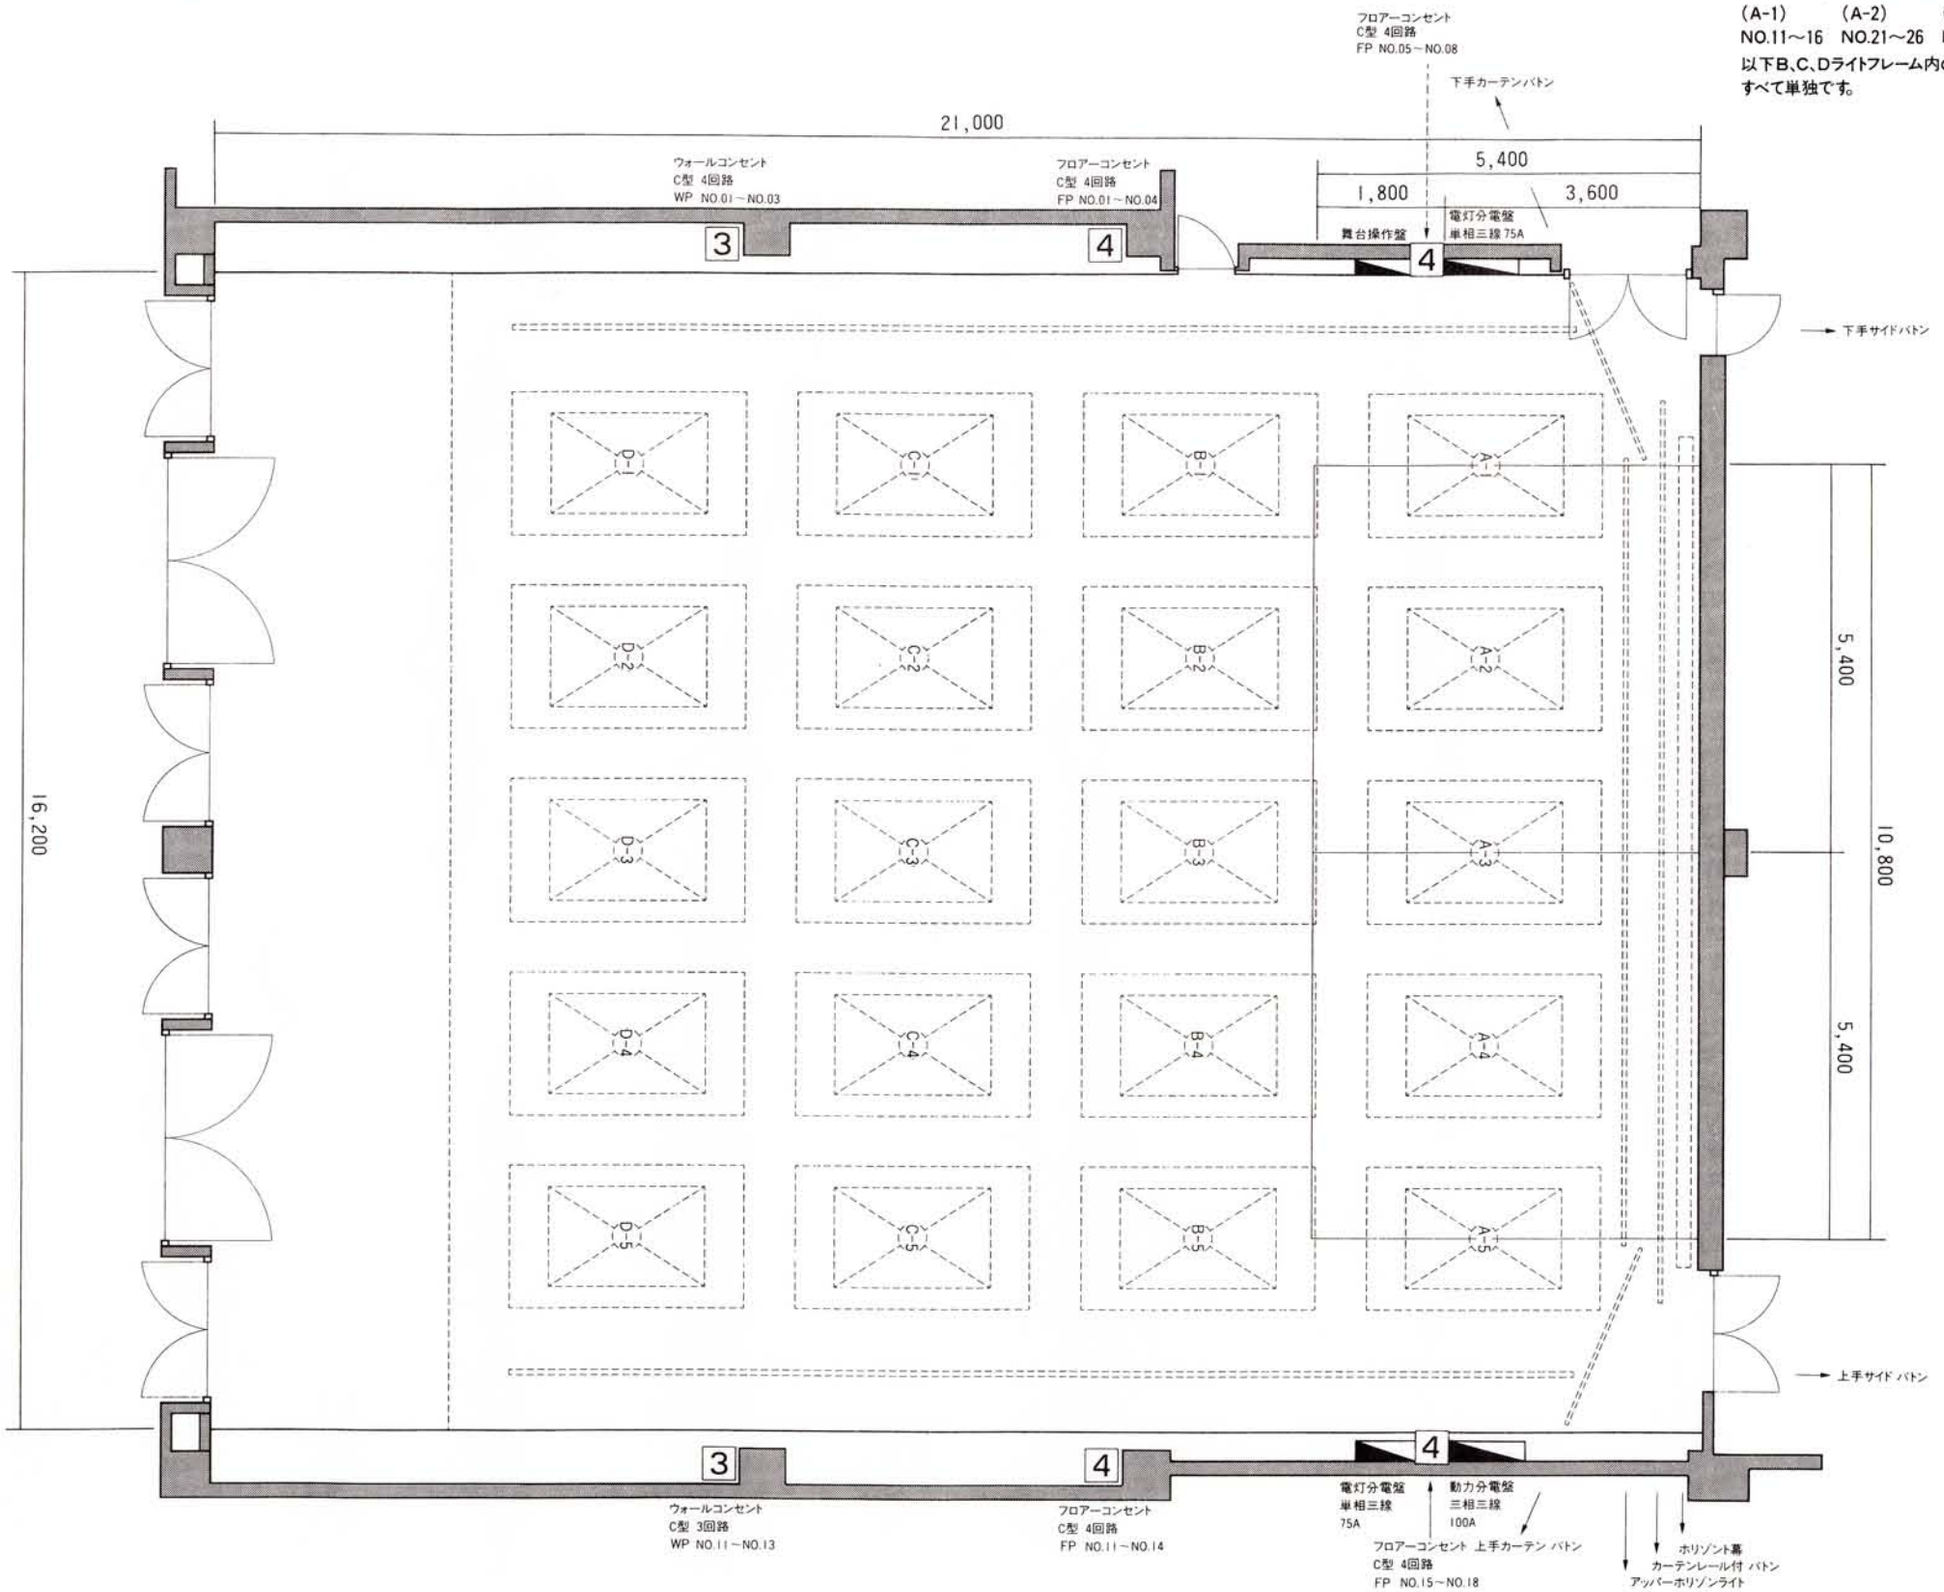

原宿クエスト
〒150-0001 東京都渋谷区神宮前1丁目13番14号 TEL/03(3470)6331(代表) FAX/03(3470)7855