


クエストホール設営用レイアウト図面

〈平面図〉

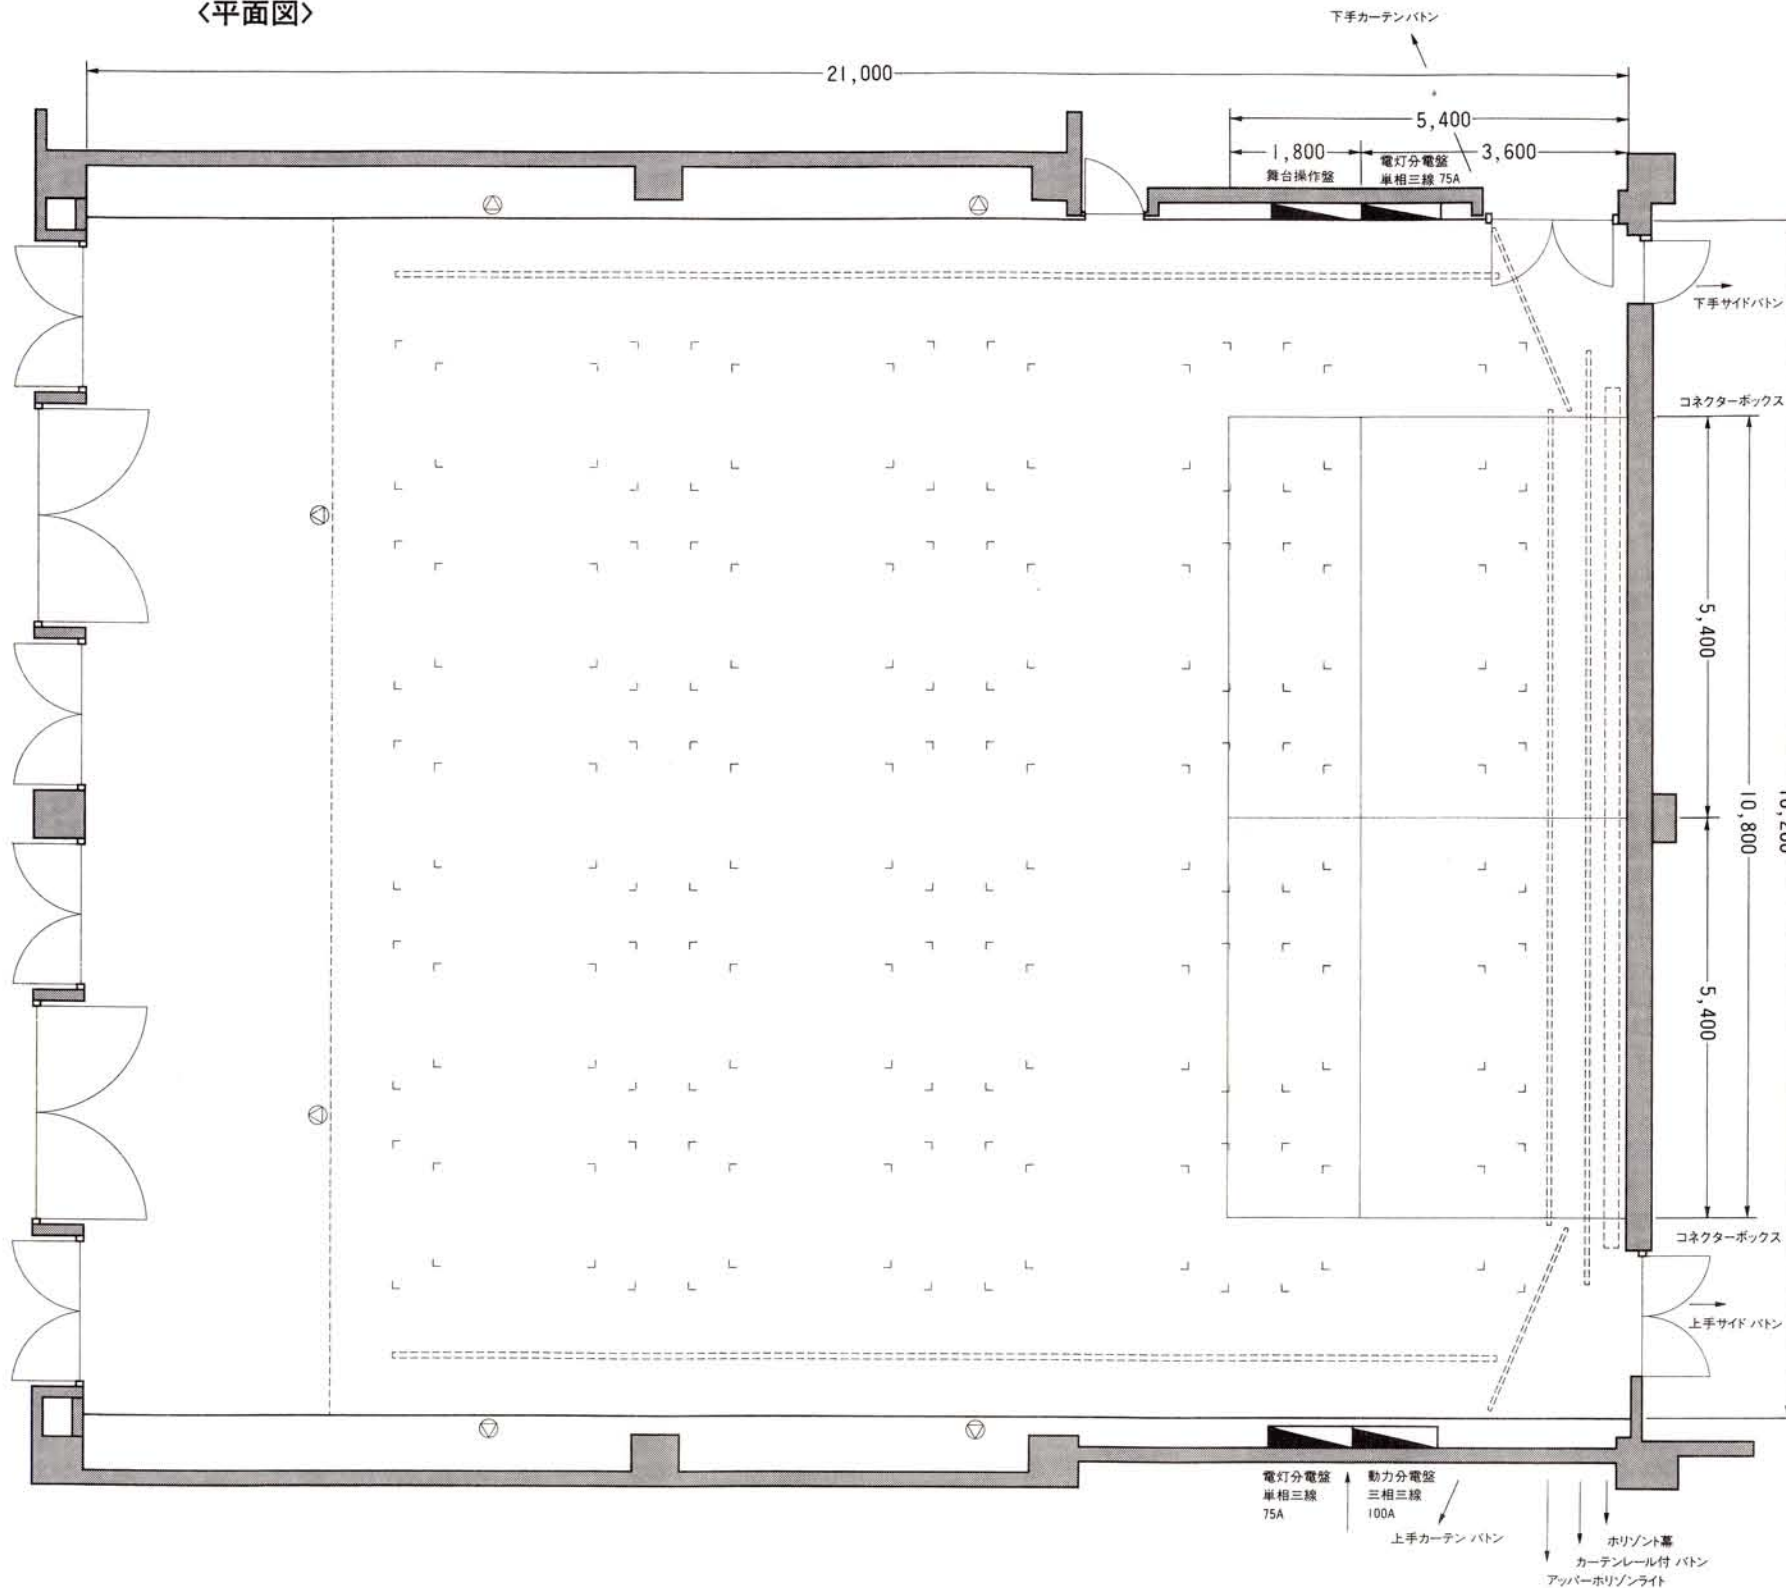

〈立面図〉

